


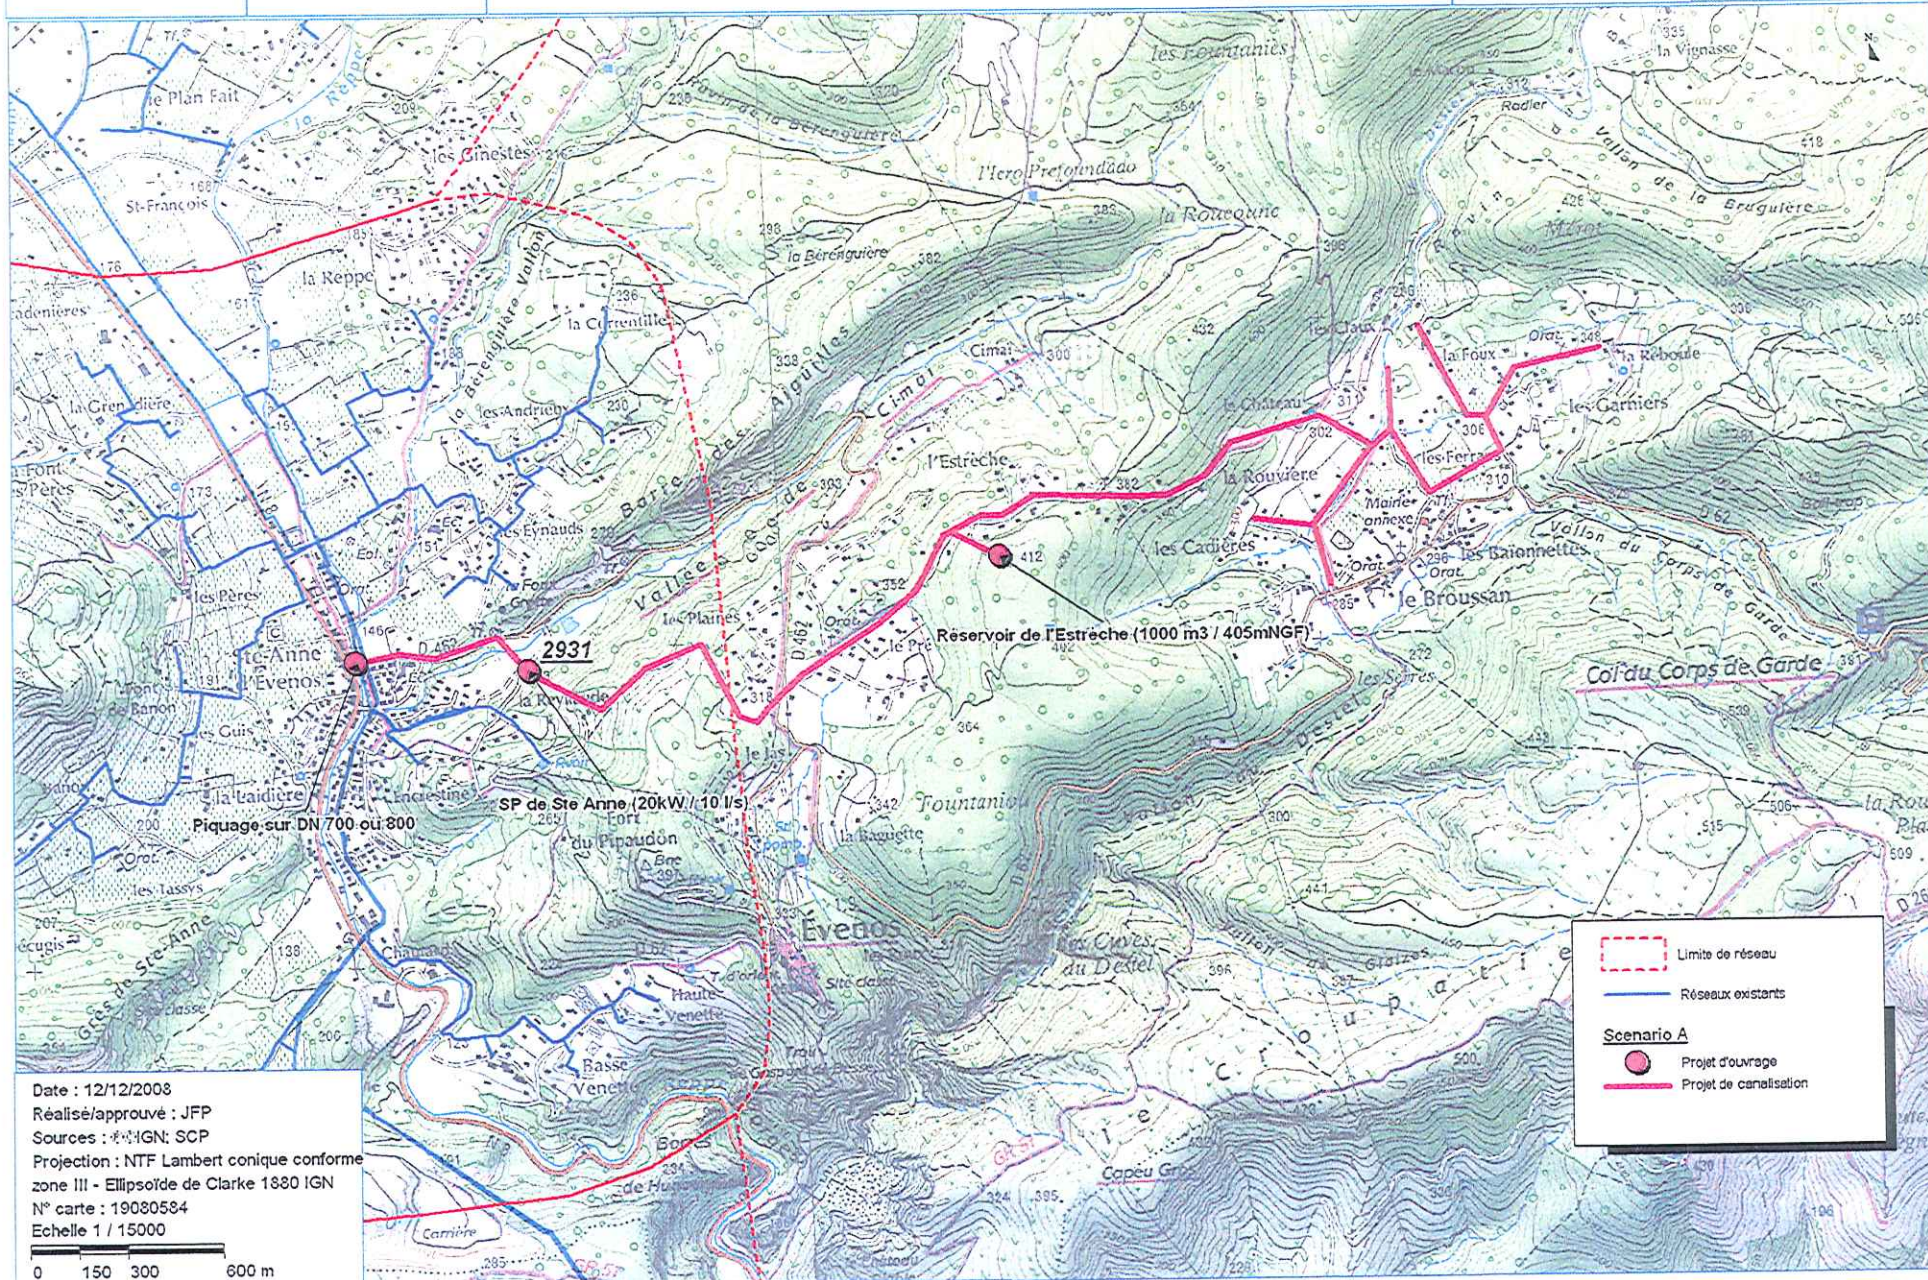


NSI
Hameau de Broussan

Solution B

Schema de principe des ouvrages et canalisations


Cellule Géomatique
Service Aménagement
Environnement
REPRODUCTION INTERDITE

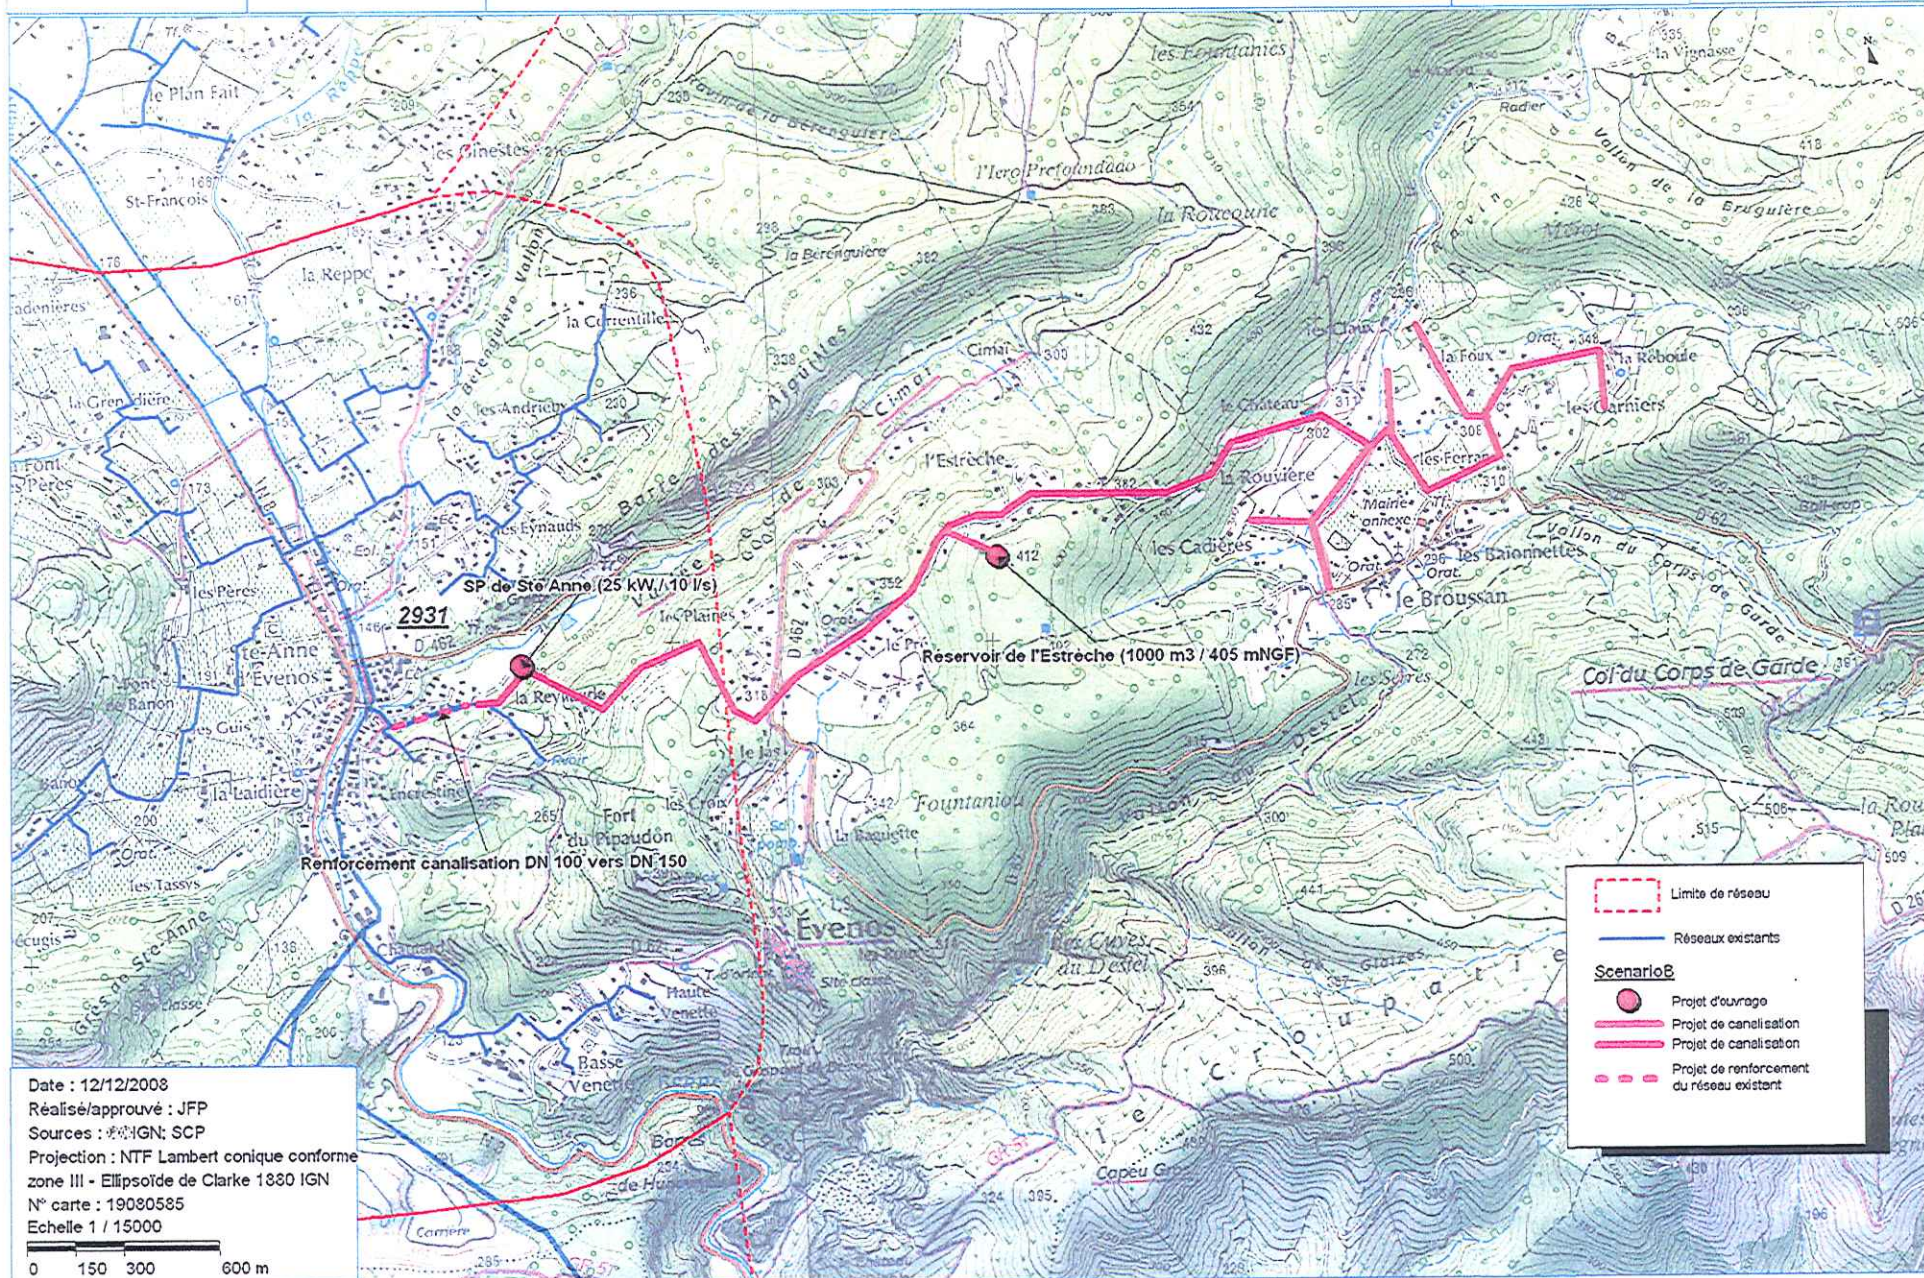

PLU


Commune de Evenos
Réseaux SCP existants

Cellule Géomatique
Service Aménagement
Environnement
REPRODUCTION INTERDITE

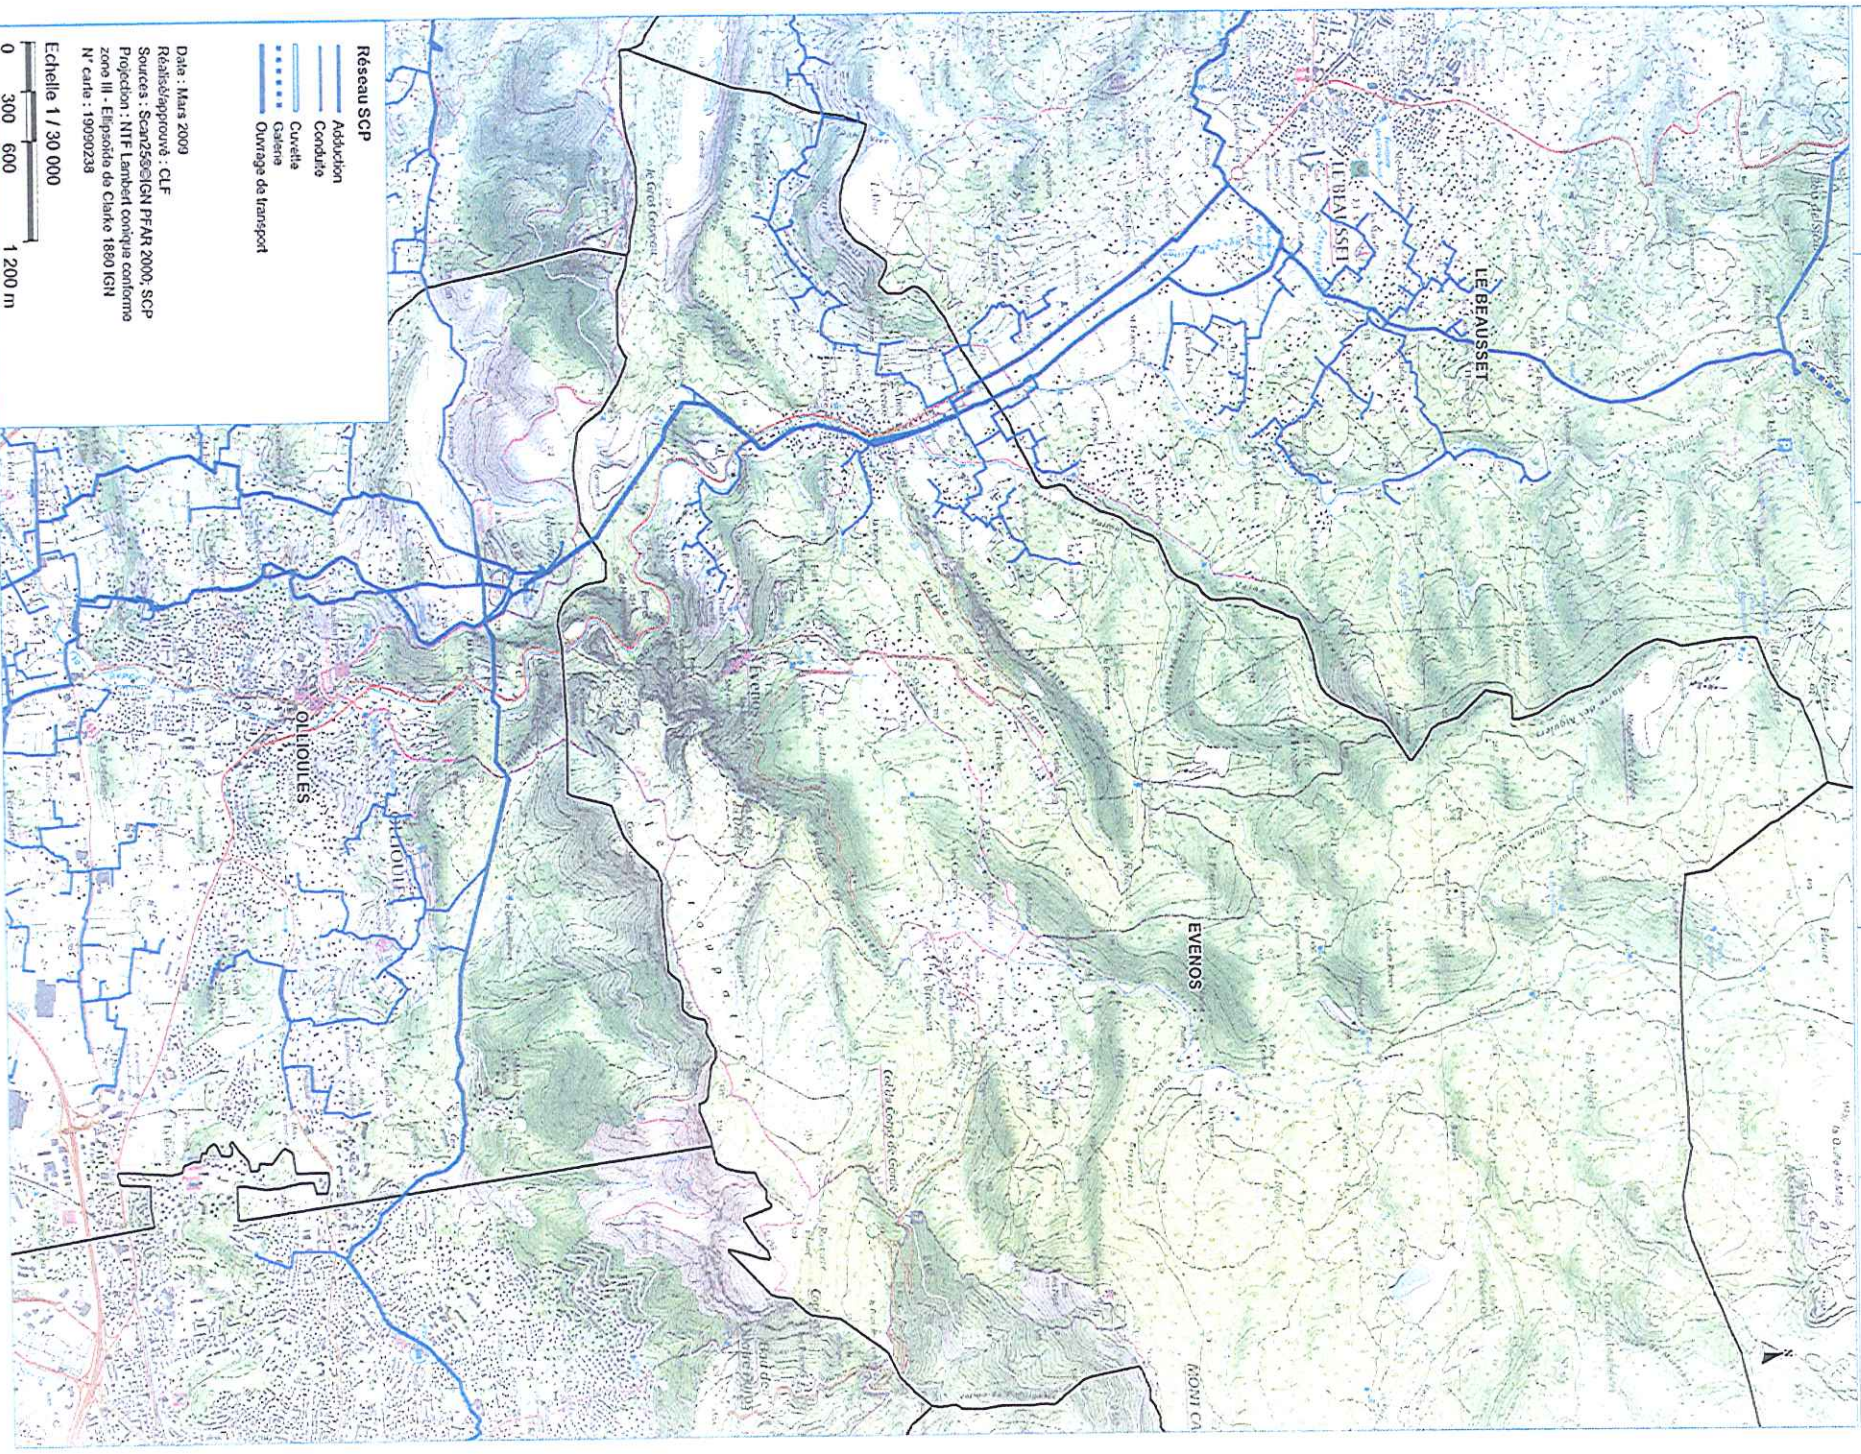

Réseau SCP
Aduction
Conduite
Cuvelée
Galerie
Ouvrage de transport

Date : Mars 2009
Règlement approuvé : CLF
Sources : Scan250/IGN PFAIR 2000, SCP
Projection : NTF Lambert conforme conforme
zone III - Échelle de Carte 1:60 000 IGN
N° carte : 19050238
Echelle 1 / 30 000
0 300 600 1 200 m

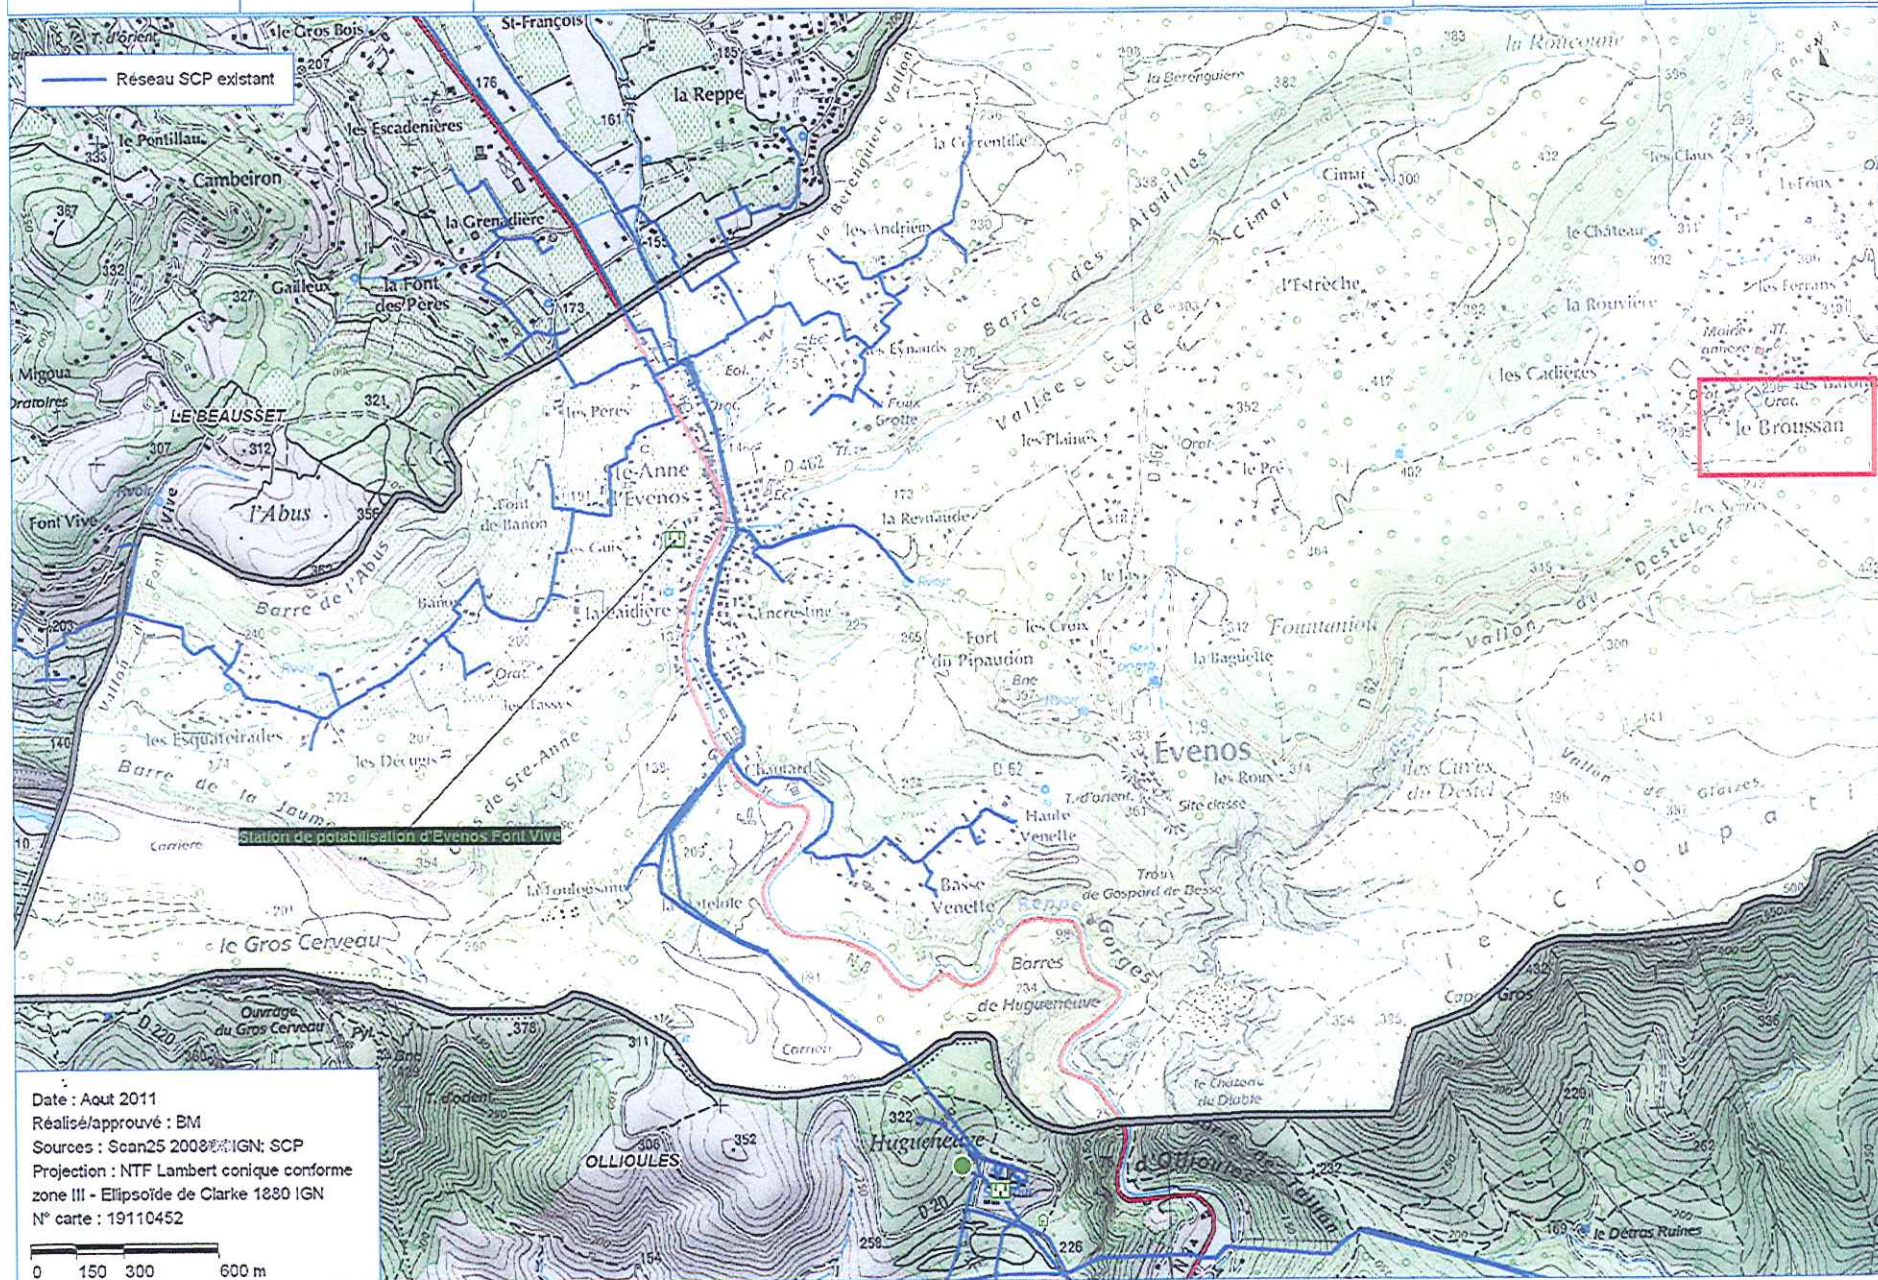

Date : Aout 2011
Réalisé/approuvé : BM
Sources : Scan25 2008 IGN; SCP
Projection : NTF Lambert conique conforme
zone III - Ellipsoïde de Clarke 1880 IGN
N° carte : 19110452